


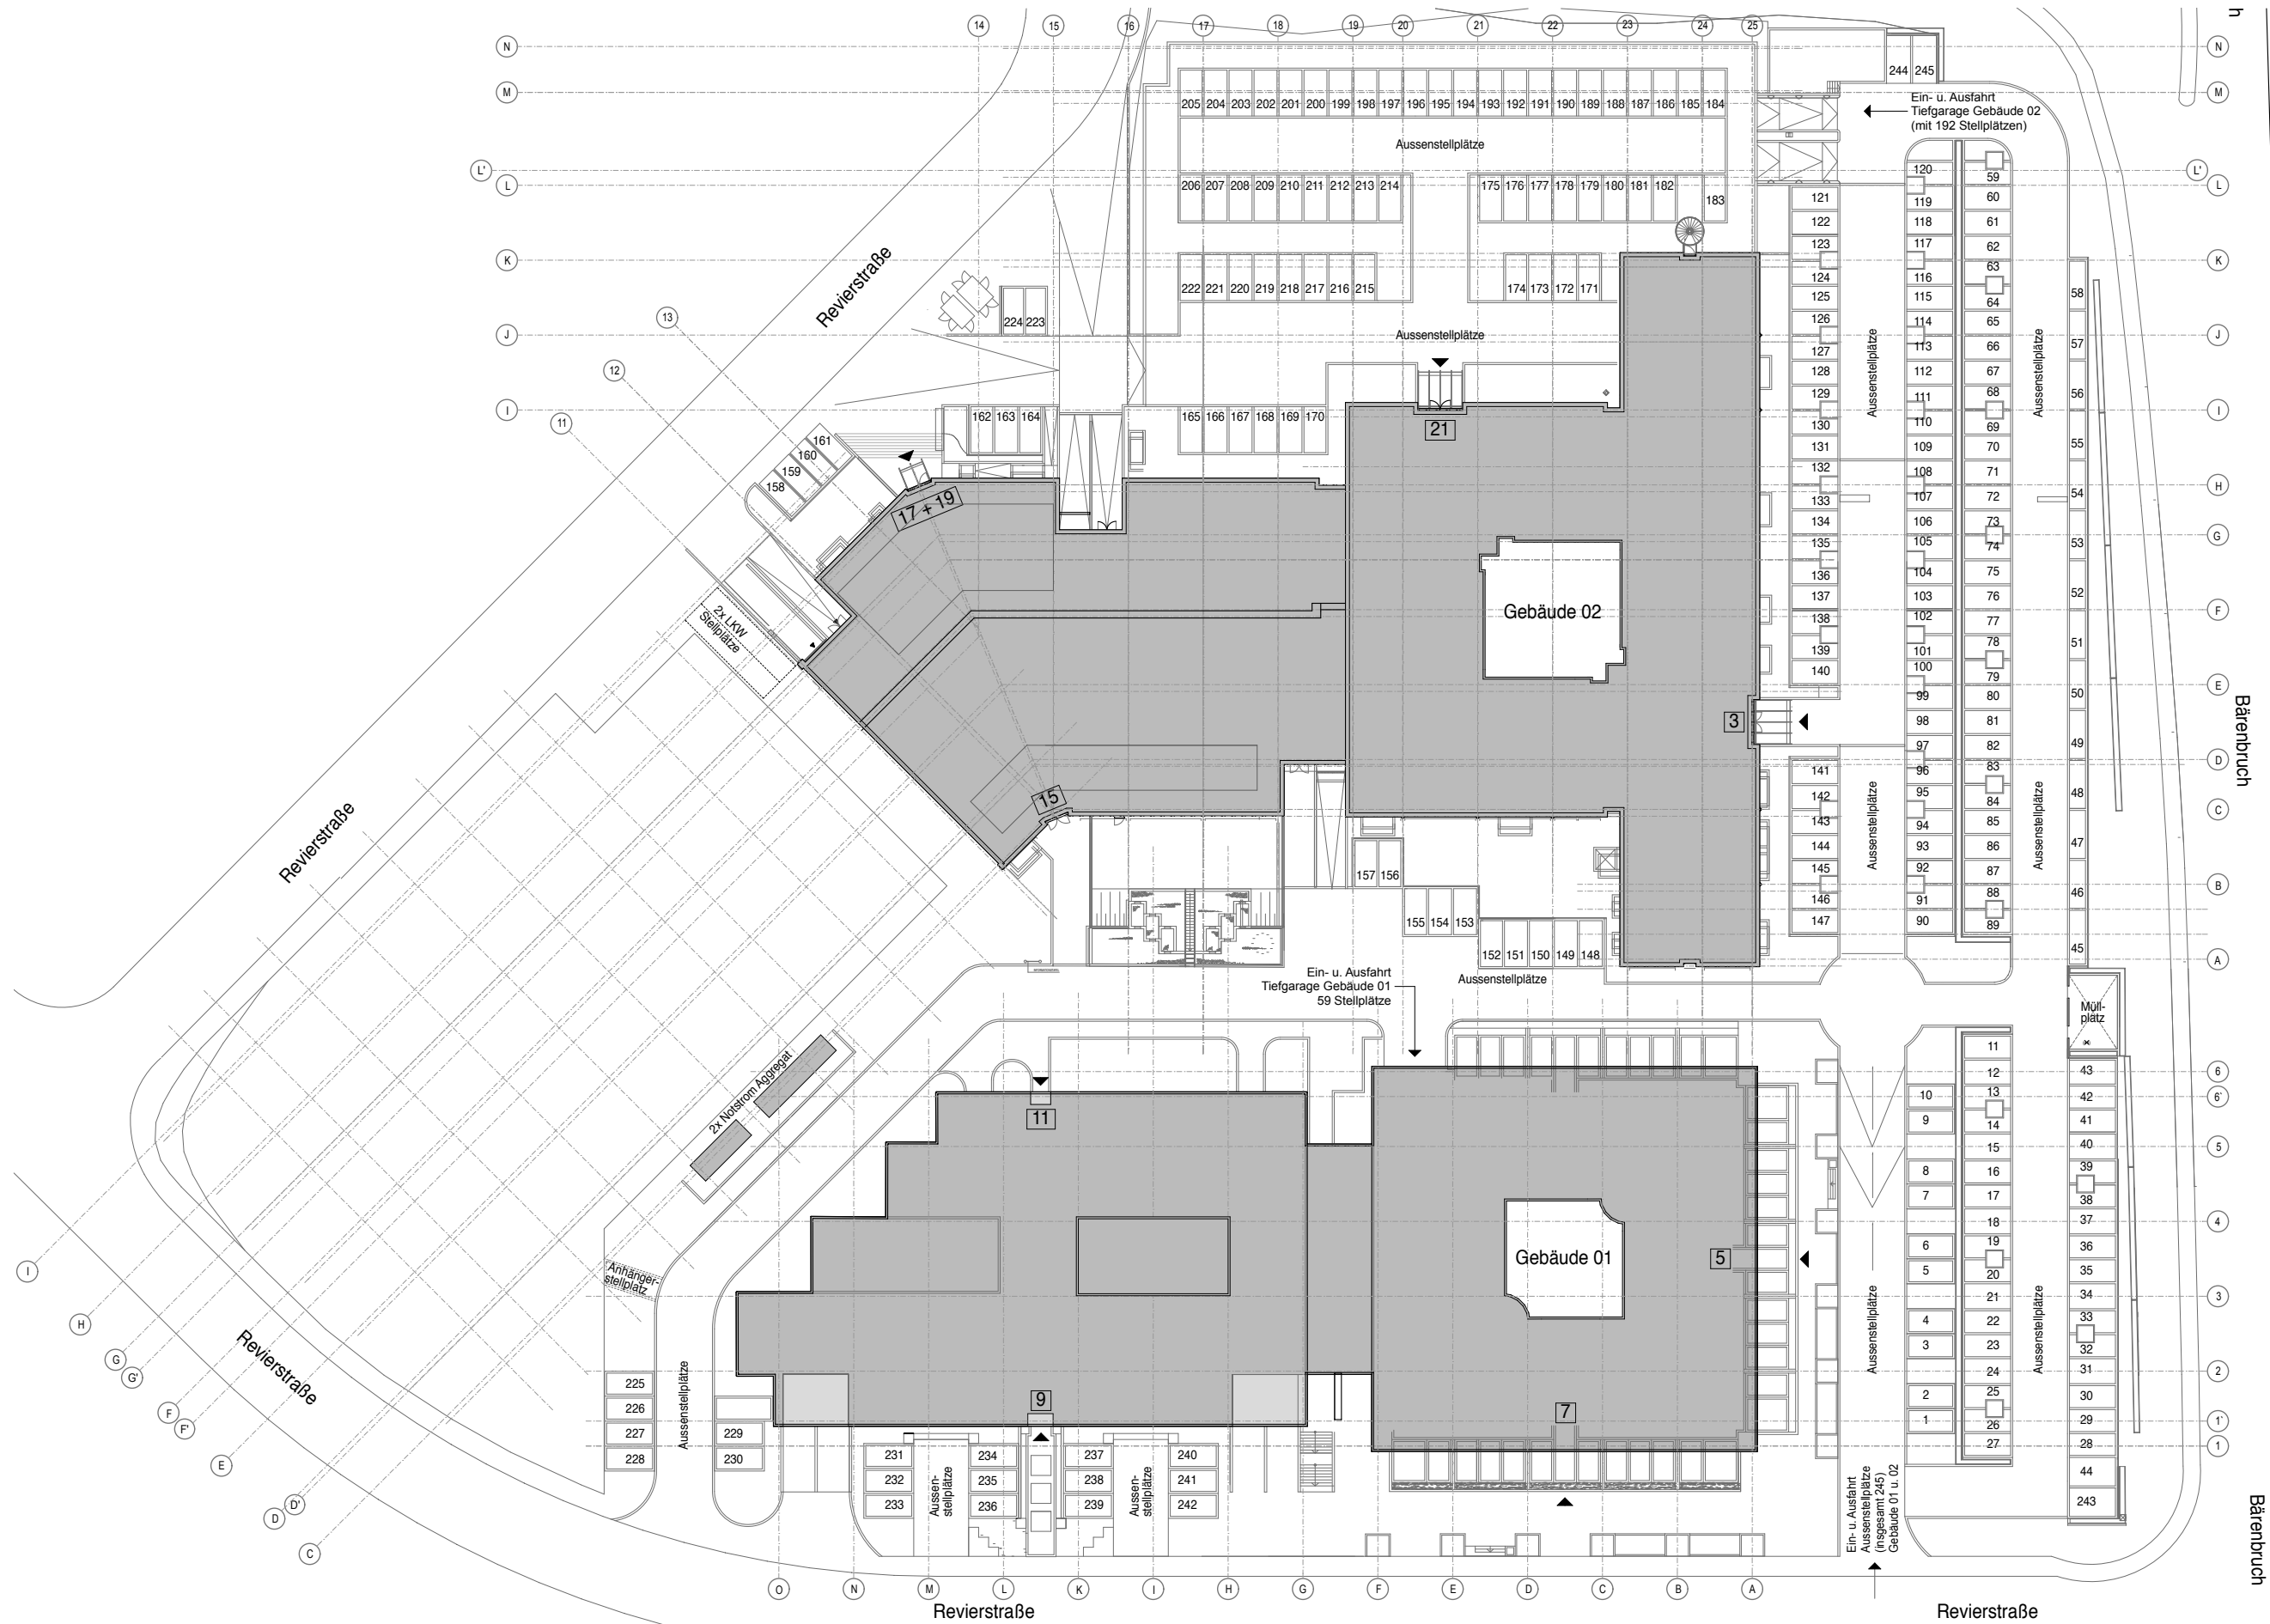


Stellplätze
Gebäude 01, Tiefgarage: 59 Stk.
Gebäude 02, Tiefgarage: 192 Stk.
Aussenstellplätze: 245 Stk.
Gesamt: 496 Stk.

Zusätzlich:
LKW-Parkplätze aussen: 2 Stk.
Anhängerstellplätze: 1 Stk.

THORSTEN
HARGARTEN
ARCHITEKTUR
+ INTERIEUR

DIPL.-ING FH ARCHITEKT
AM PANTALEONSBERG 3
50676 KÖLN

0177 - 55 22 44 2
th.architekt@gmx.de

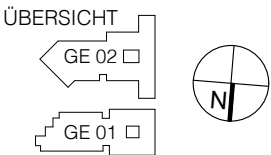

HINWEIS

Flächenangaben wurden mit
CAD ermittelt und basieren
auf Planmaßen

PLANINHALT

GRUNDSTÜCK

Servicepark Dortmund West
Revierstraße 3-11 / 15-21
44379 Dortmund

Gemarkung Kirchlinde
Flur 4
Flurstücke 2152 u. 1443

PLANINHALT	Gesamtübersicht Gebäude 02 - Aussenstellplätze				
	Flächenangaben wurden mit CAD ermittelt und basieren auf den RKW-Zeichnungen Projekt-Nr. 3033, Zeichnungs-Nr. 5021 und MF-Zeichnungen Vermietungspläne vom 22.11.2012 sowie einem Kontrollaufmaß vom 01/2017				
PLANDATEN	PLANNUMMER	FORMAT	PLANNER	ERSTELLUNG	PLANAUSGABE
	G-01/02	A3	TH	06.01.17	25.03.17
	BAUTEIL	LP	VARIANTE	INDEX	MAßSTAB
	--	--	--	A	M 1:650